




ORTOFOTO E 1:1.000.

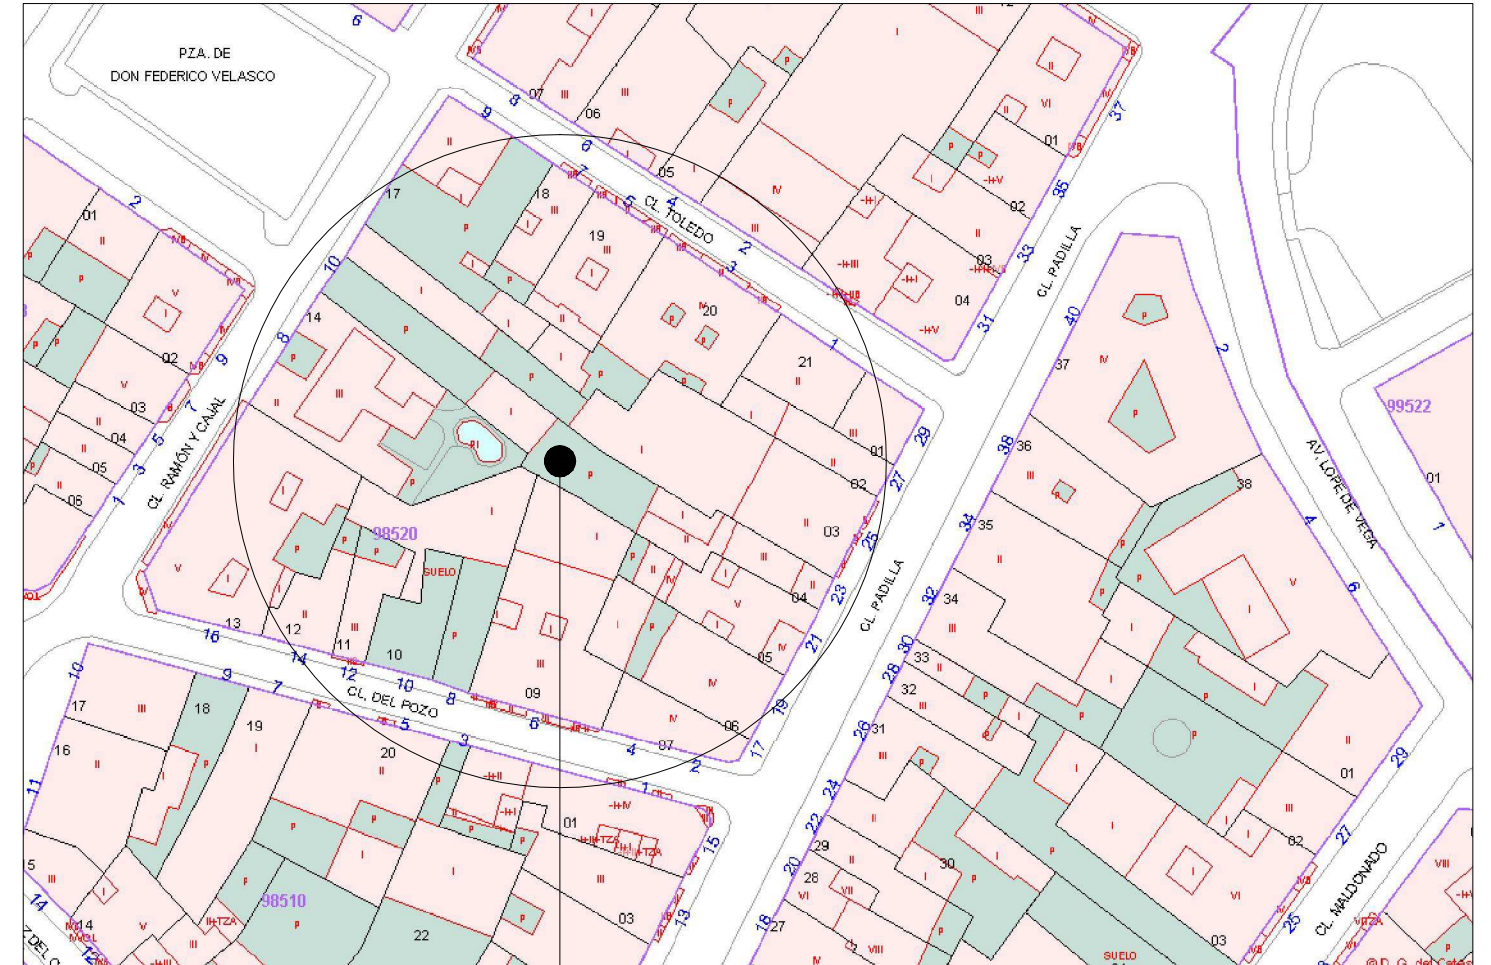

PLANO DEL CATASTRO E 1:1.000.

ÁMBITO OBJETO DE LA MODIFICACIÓN


# SEGUNDA MODIFICACION PUNTUAL DEL PLAN ESPECIAL DEL CASCO HISTORICO DE MEDINA DEL CAMPO

## PLANO DE INFORMACION

plano: **DI PI-11 SITUACION Y EMPLAZAMIENTO  
PLANO CATASTRAL Y ORTOFOTO**

propiedad: \_\_\_\_\_ fecha: FEB 17

D. JESUS ANGEL FRANCISCO GARCIA  
En repr. de S.P. FRANCISCO ARANDA, S.L.

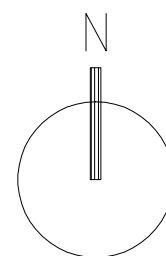

Pedro Rodríguez Cantalapedra  
Arquitecto colegiado nº 1.205 del COACYLE

escala:  
Firmado digitalmente por  
RODRIGUEZ CANTALAPIEDRA  
PEDRO - 12372955J  
Nombre de reconocimiento DNI:  
c=ES, serialNumber=12372955J,  
sn=RODRIGUEZ CANTALAPIEDRA,  
givenName=PEDRO,  
cn=RODRIGUEZ CANTALAPIEDRA  
PEDRO - 12372955J  
Fecha: 2017.02.14 11:34:10 +01'00'

PEDRO RODRIGUEZ CANTALAPIEDRA



