




Calle Peñaranda


VIARIO PÚBLICO

SUPERFICIES TOTALES
BAJA+II
CONJUNTO RESIDENCIAL
SUP. CONSTRUIDA: 3.993,25 m²
SUP. ÚTIL: 3.561,25 m²

-  BLQUE DE COMUNICACIONES
-  ZONAS DE CIRCULACIÓN
-  HABITACIONES
-  ZONAS COMUNES


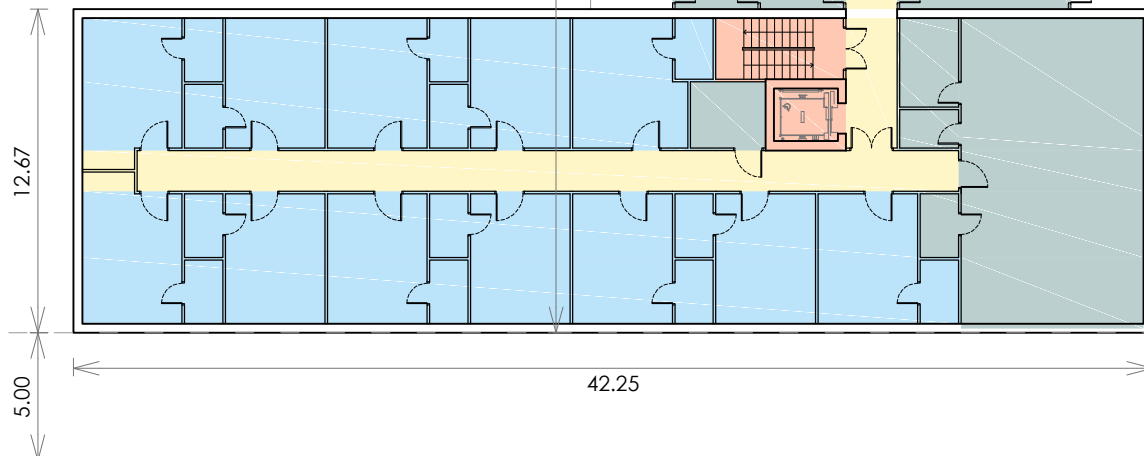


SEPARACIÓN DEL ALBERGUE
PARA MANTENER SOLEAMIENTO 42.25

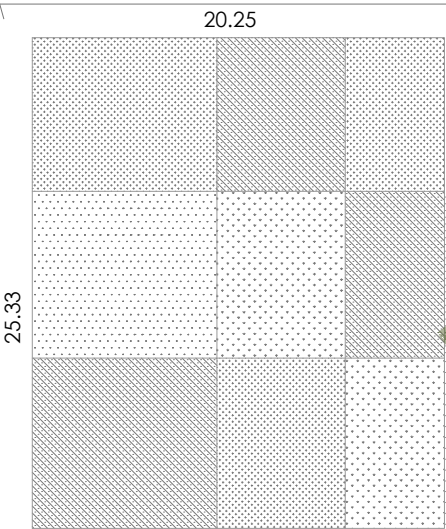


EDIFICACIÓN RESIDENCIA
BAJA+II
90 plazas
SUP. CONSTRUIDA: 3.993,25 m²
SUP. ÚTIL: 3.561,25 m²




Carretera de Peñaranda

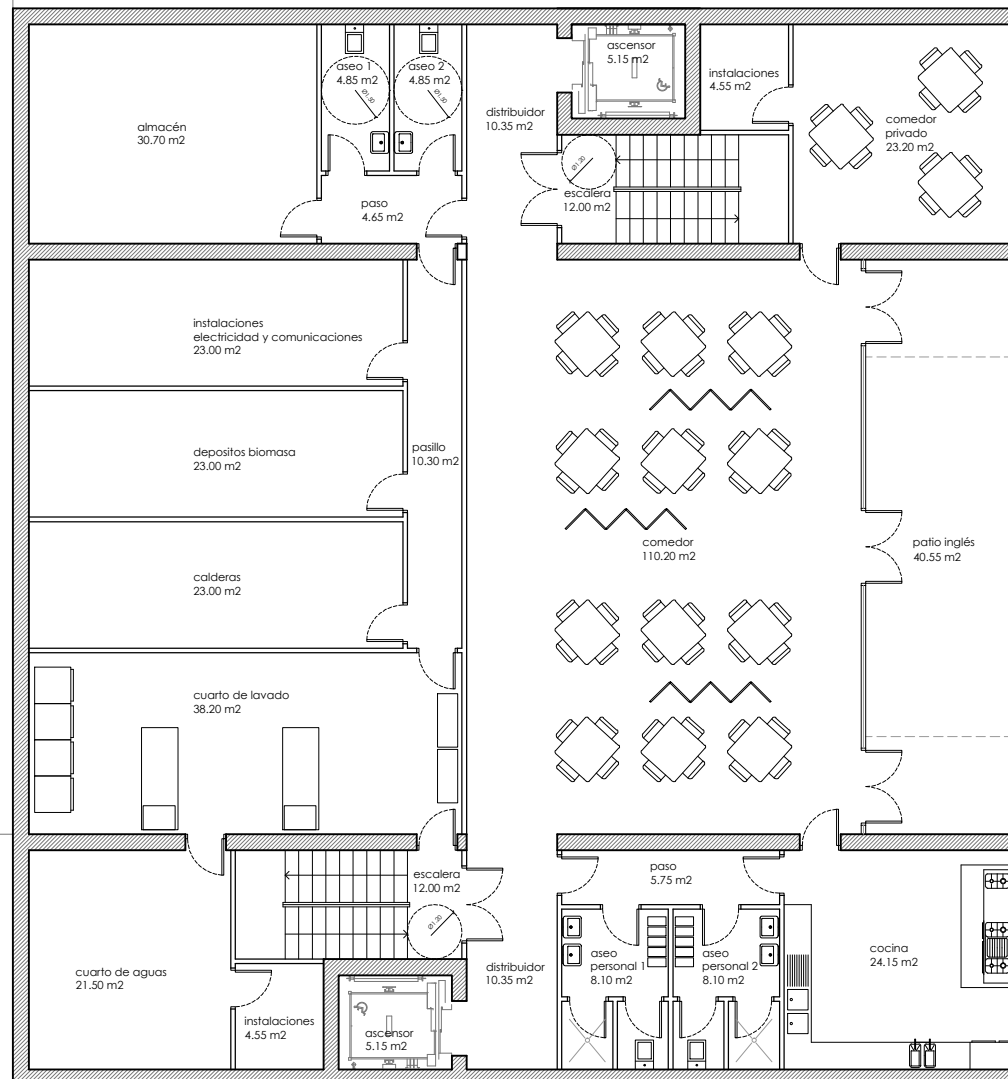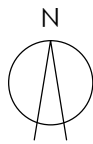




ÁREA DE ESPACIOS COMUNES
PLANTA SÓTANO
SUP. CONSTRUIDA: 530,45 m²
SUP. ÚTIL: 468,20 m²

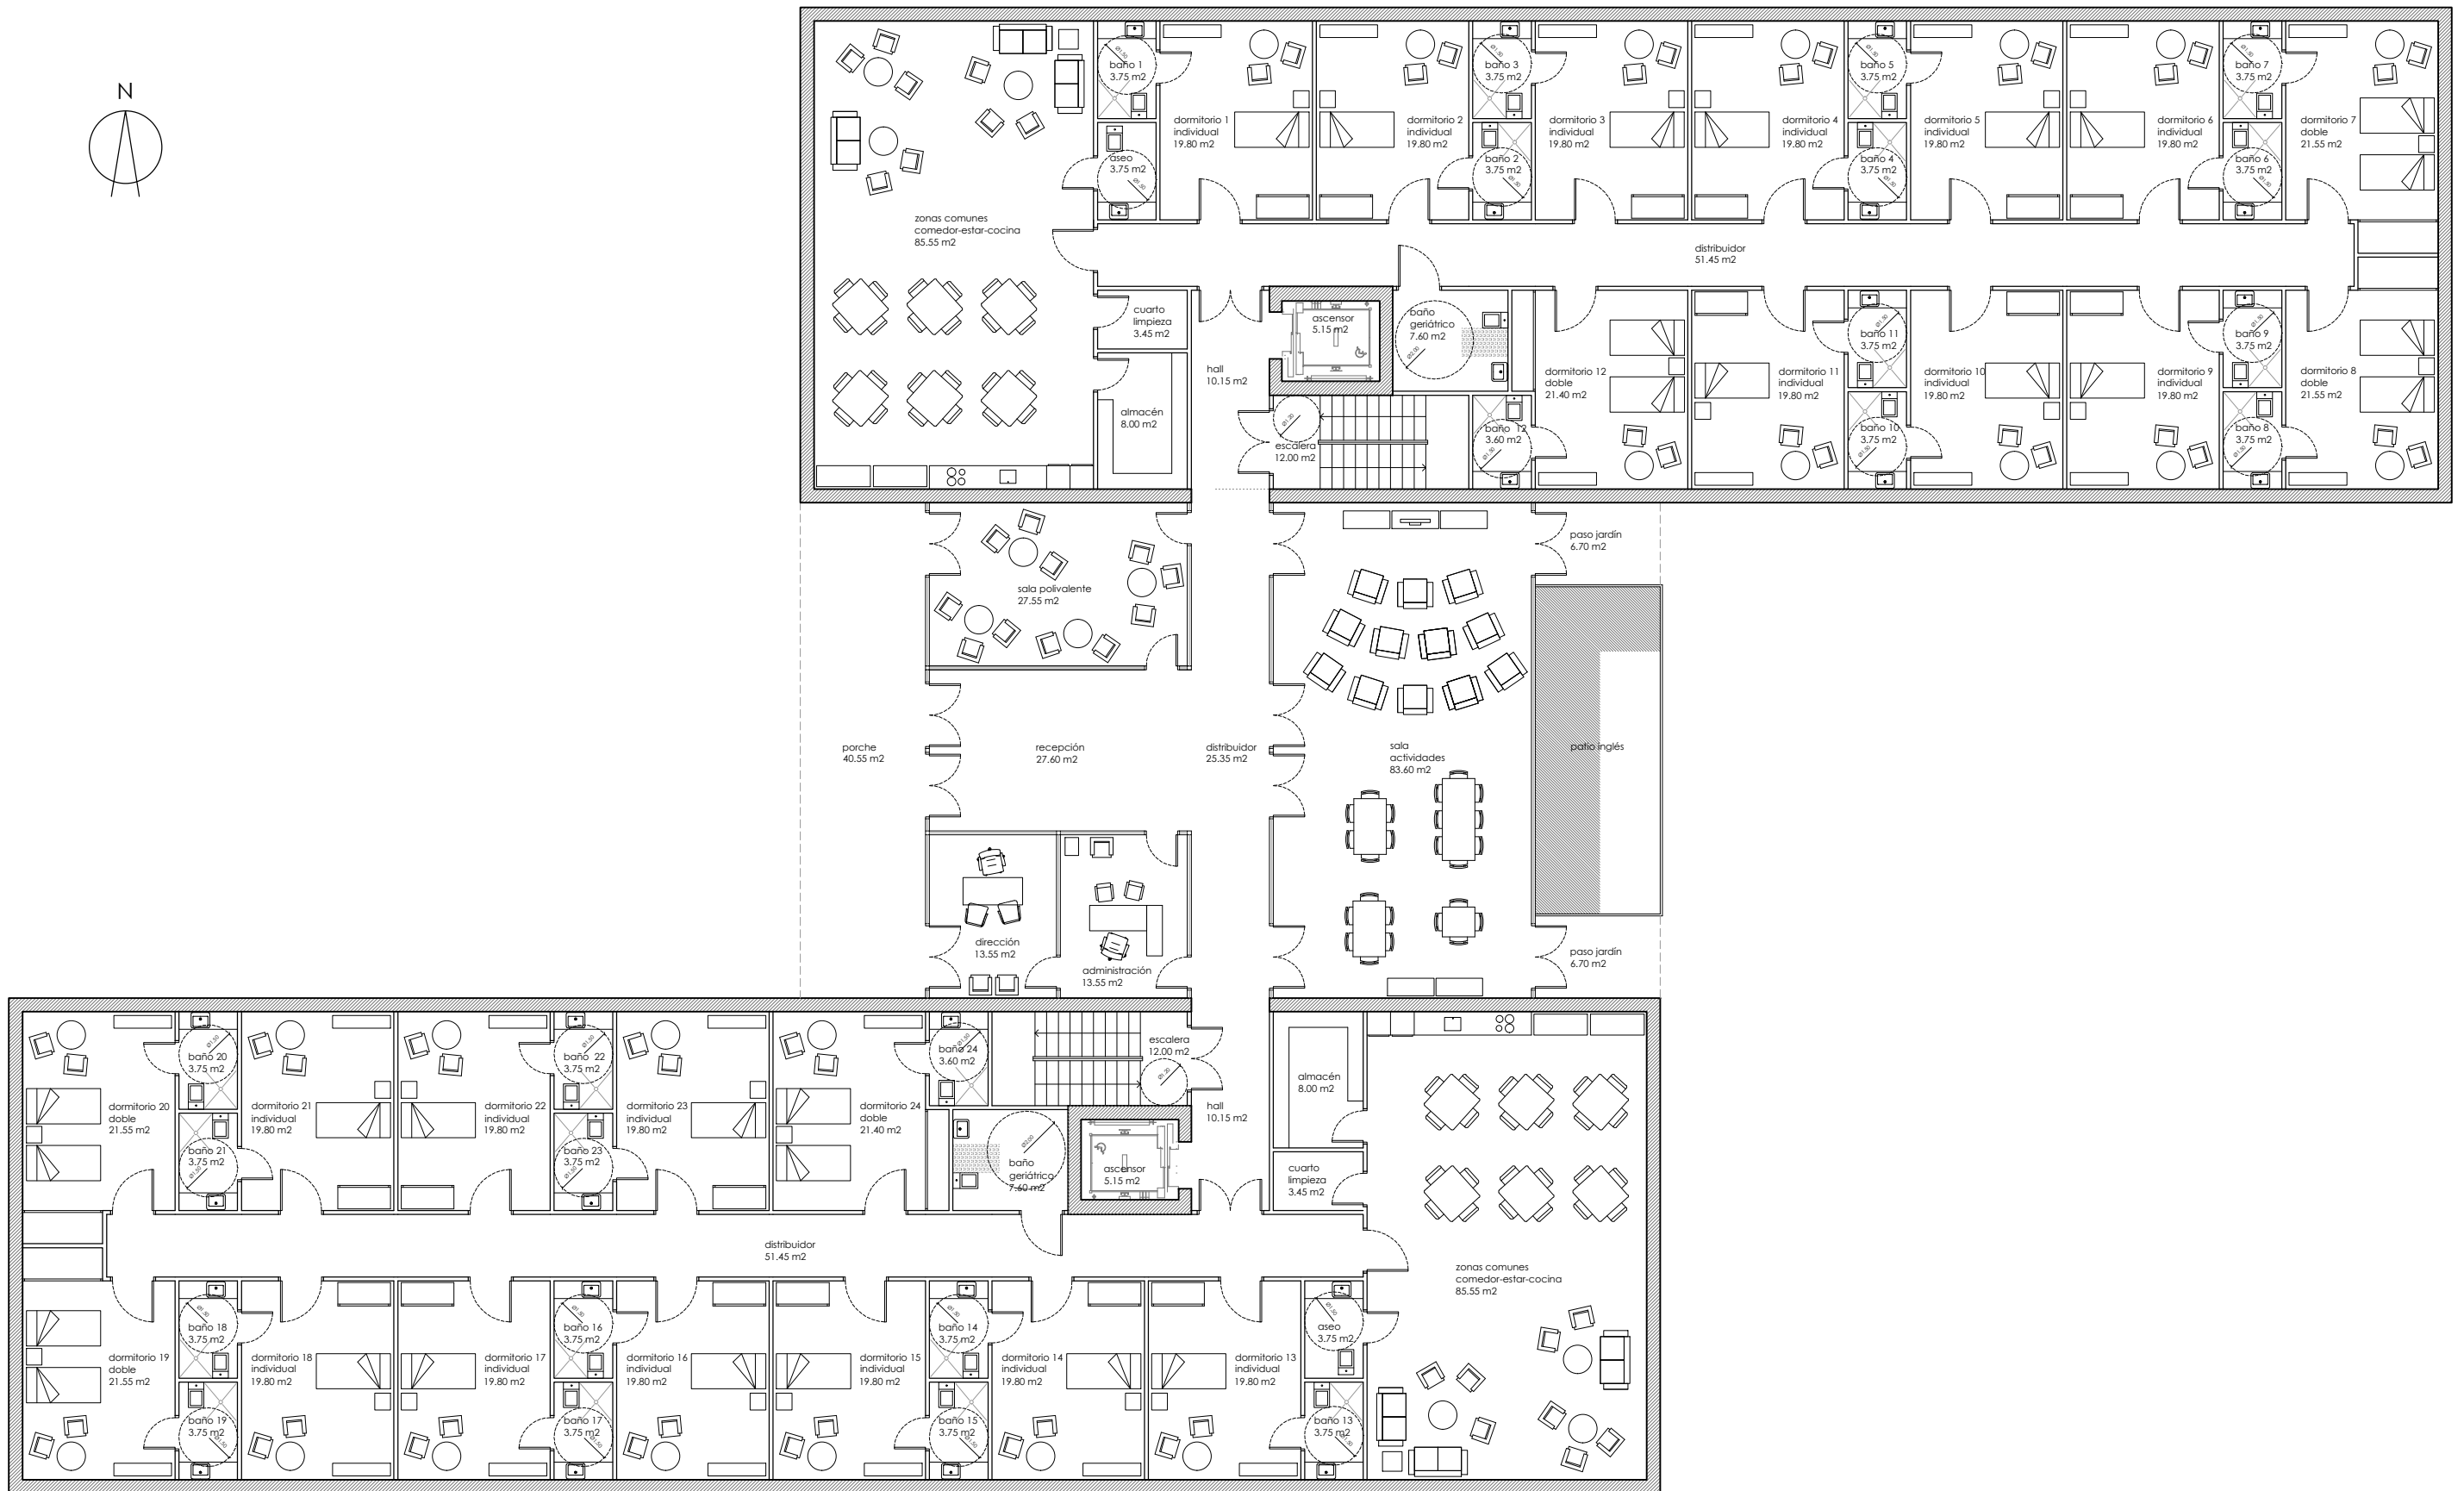


ÁREA DE ESPACIOS COMUNES
 UNIDADES DE CONVIVENCIA 1 Y 2
 PLANTA BAJA
 SUP. CONSTRUIDA: 1322.20 m²
 SUP. ÚTIL: 1194.45 m²

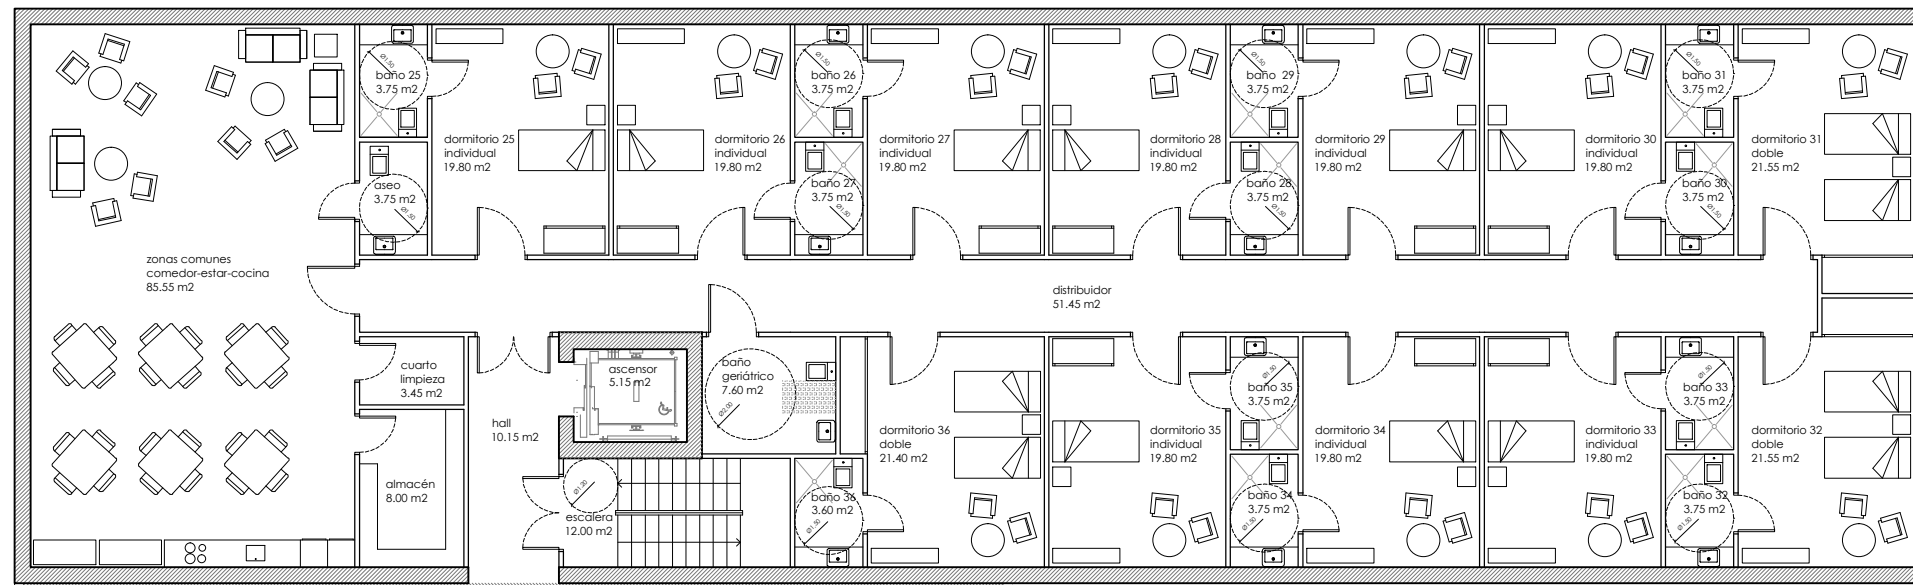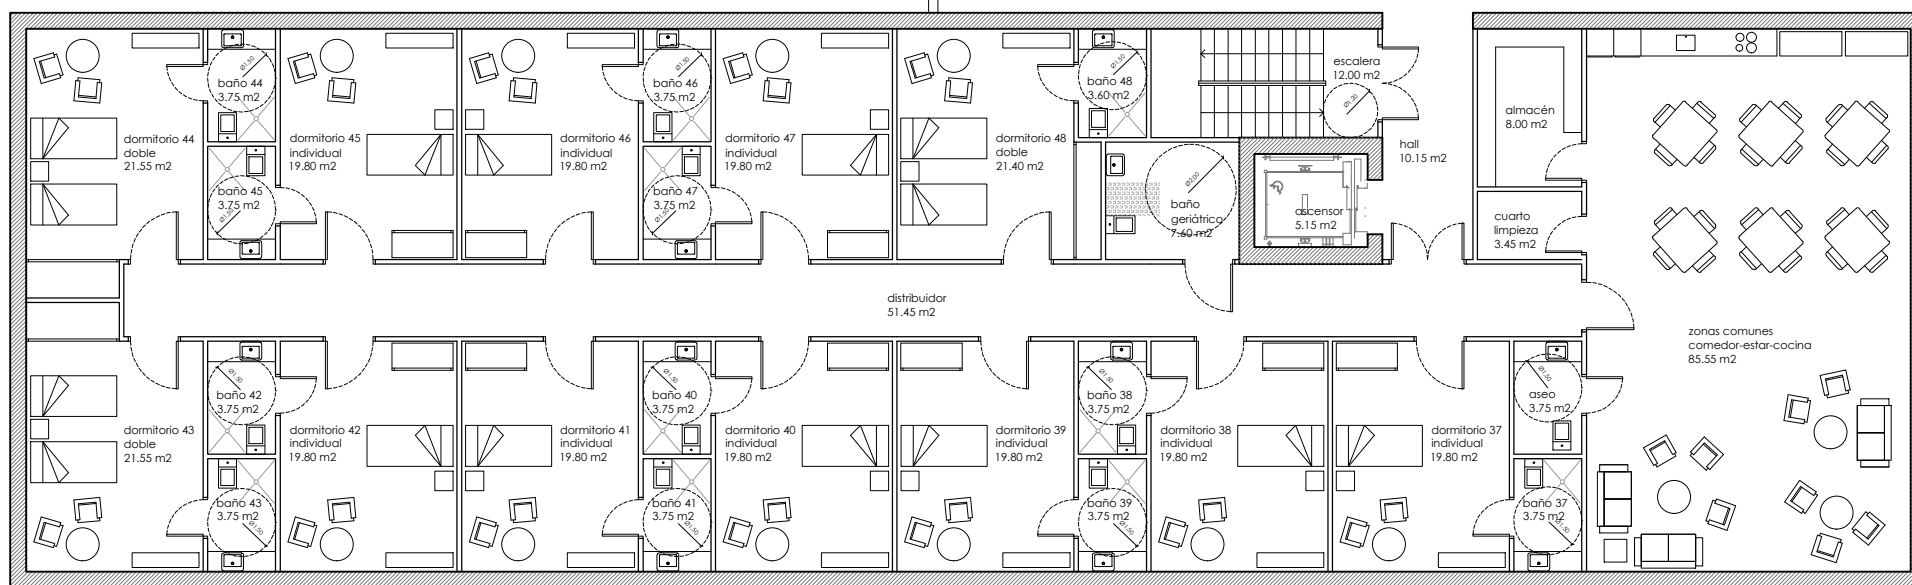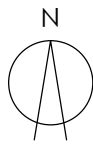


UNIDADES DE CONVIVENCIA
 PLANTA TIPO
 SUP. CONSTRUIDA: 1070.30 m²
 SUP. ÚTIL: 949.30 m²

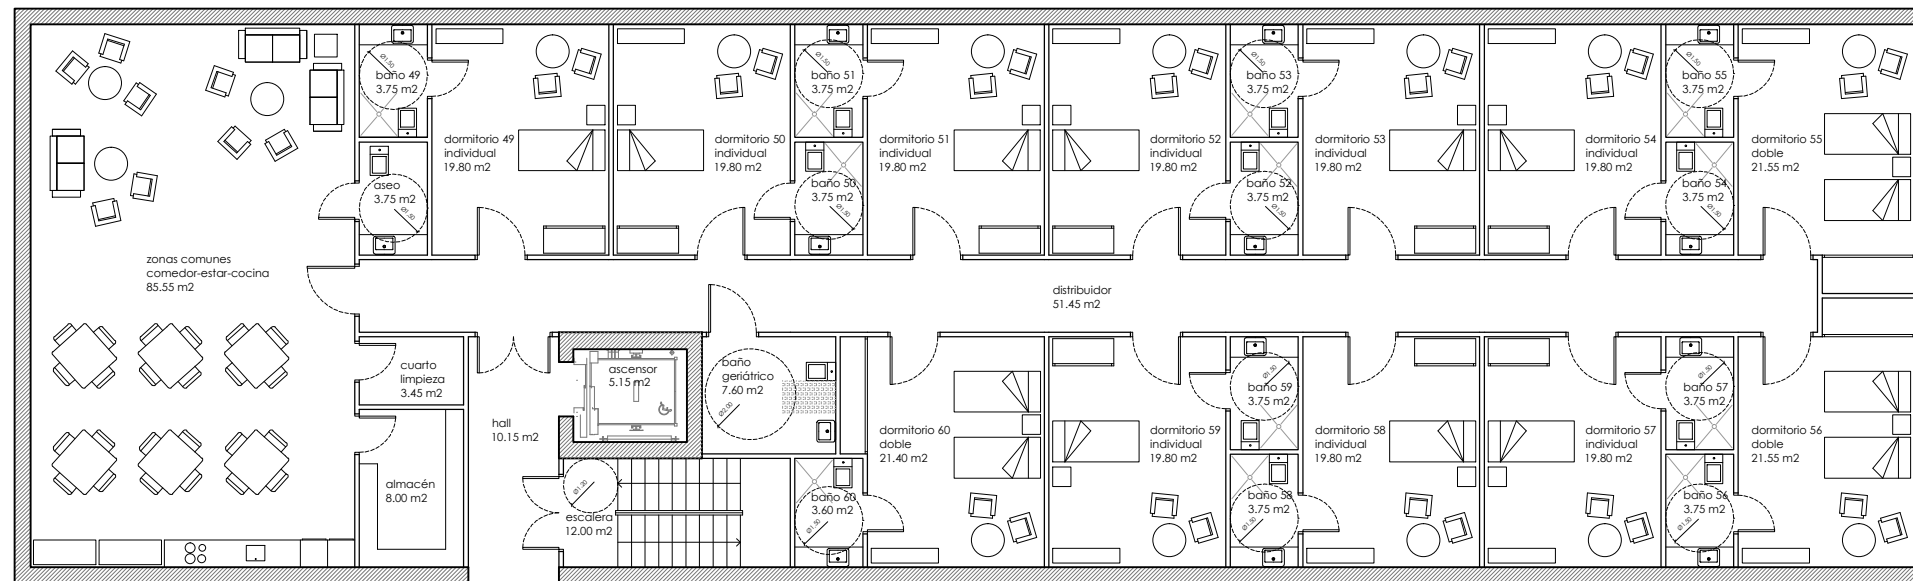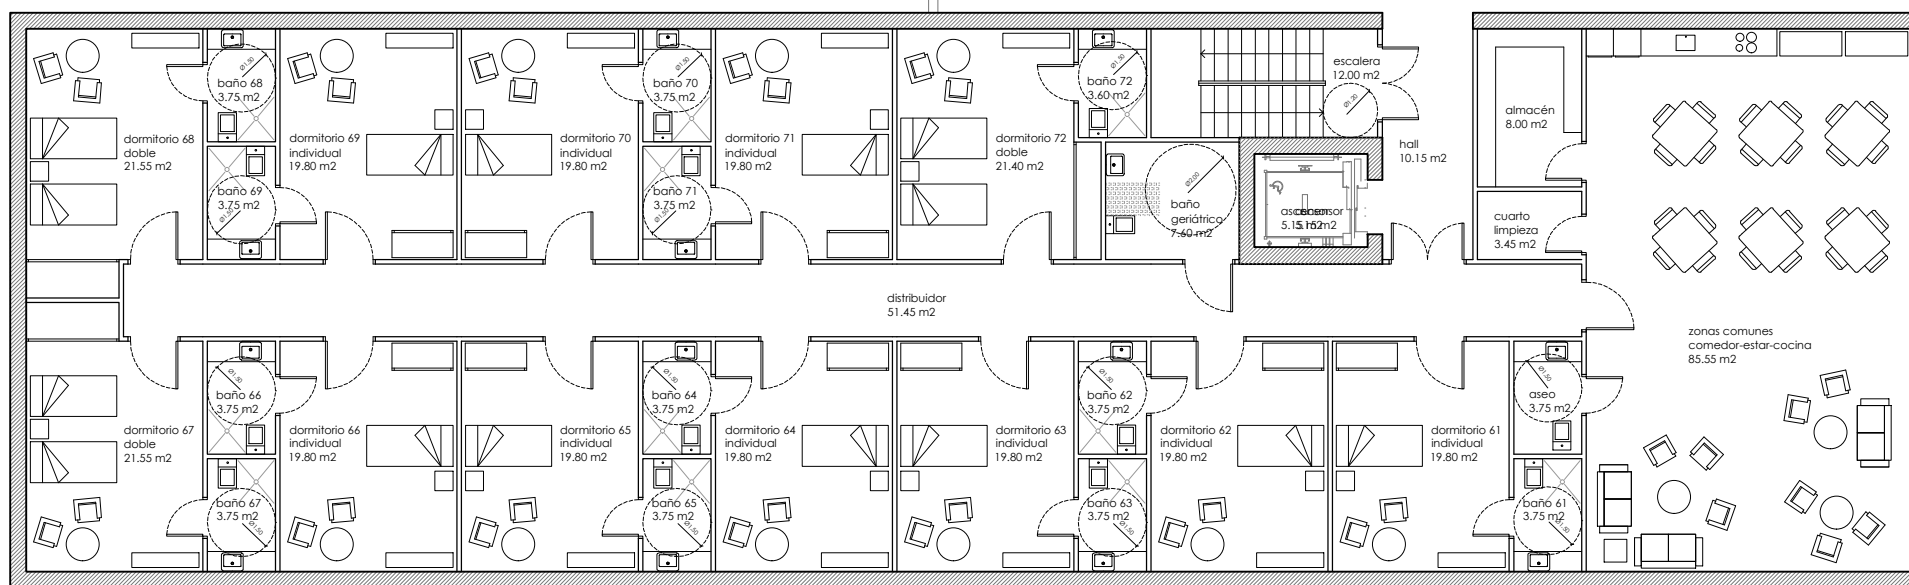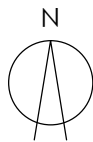


UNIDADES DE CONVIVENCIA
PLANTA TIPO
SUP. CONSTRUIDA: 1070.30 m²
SUP. ÚTIL: 949.30 m²

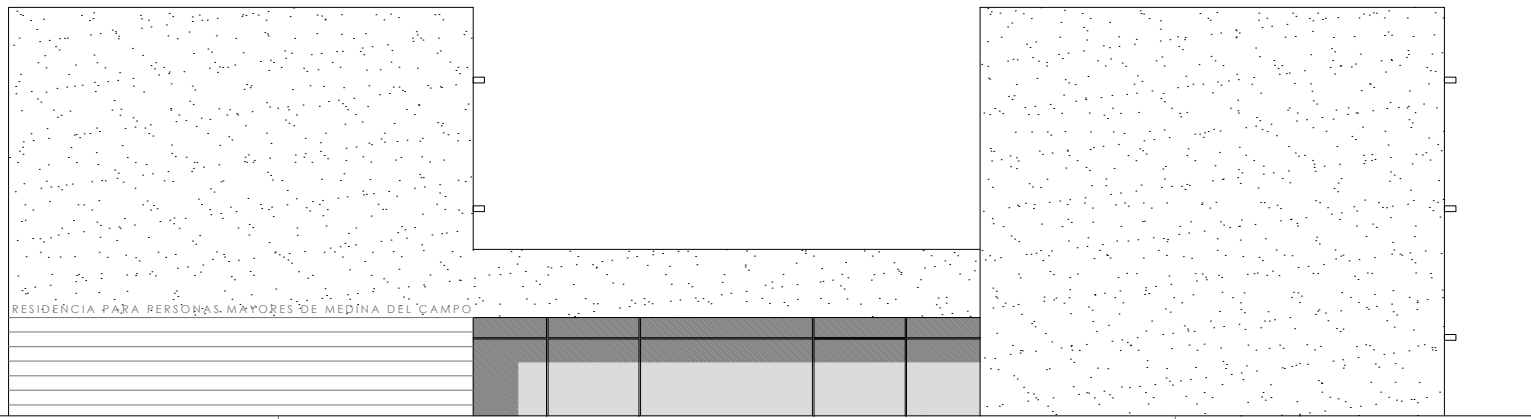


ALZADO OESTE
ENTRADA

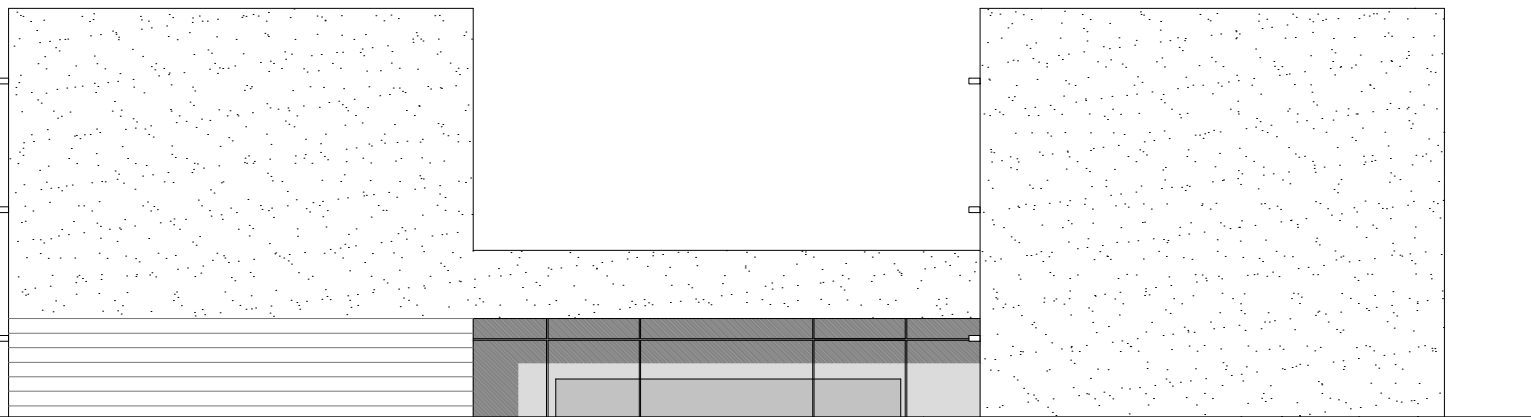

ALZADO ESTE
ACCESO JARDIN

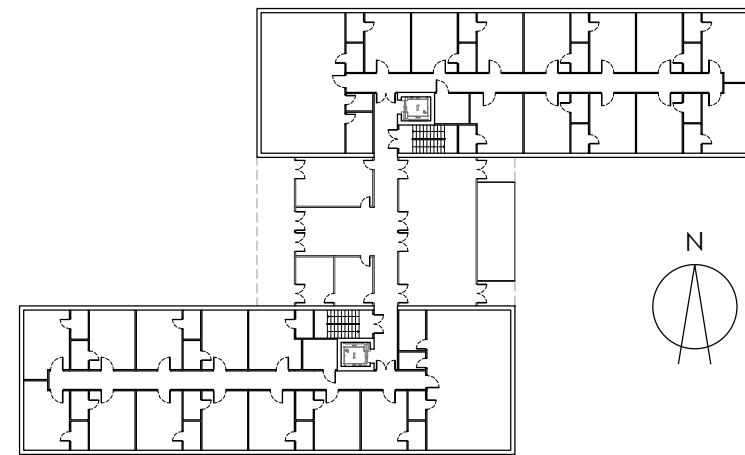

ALZADO SUR

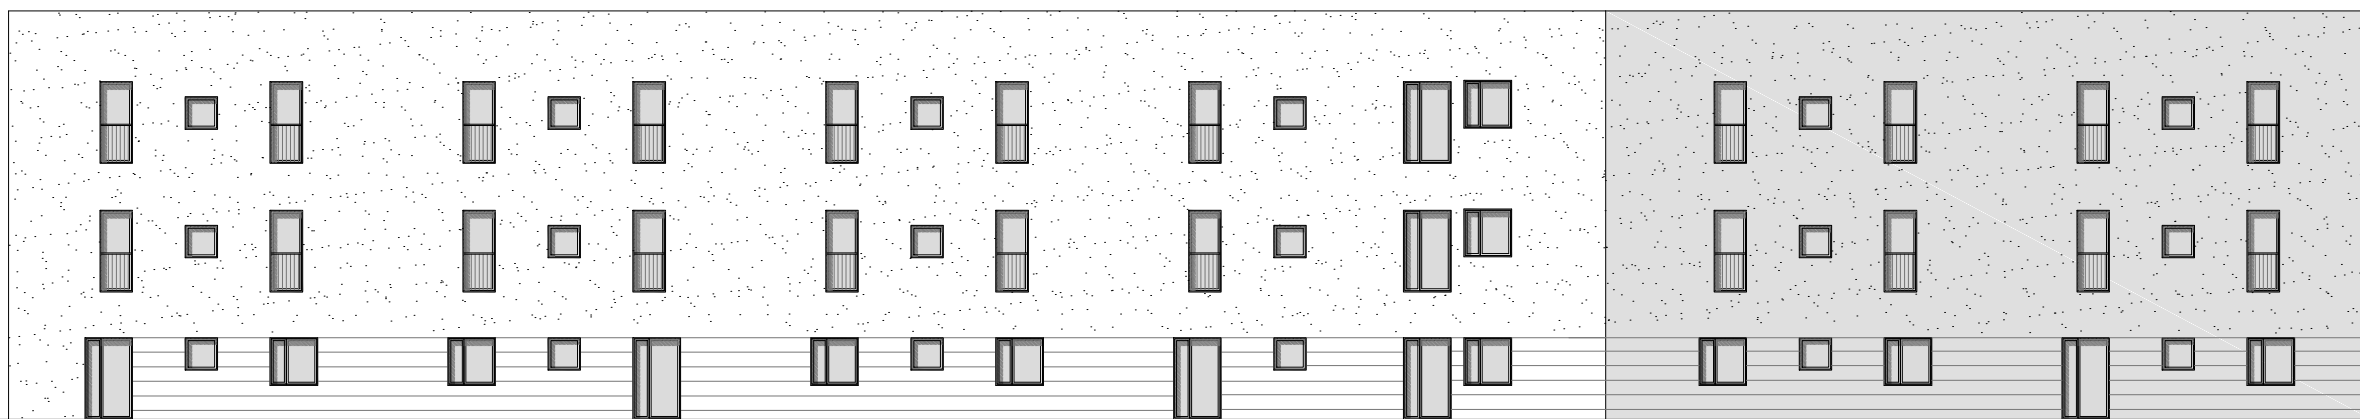

ALZADO NORTE